


<b>item</b> Didaktik	2012 Tag Name Bearb. 19.12 cthiel		Bezeichnung: KL-Nr.: AN-Nr.: Kunde:	Blatt1 Blatt 1 von 3
	G:\Produktmarketing Digitale Medien\Projekte\Anwendungsbeispiele\EX-Struktur\			

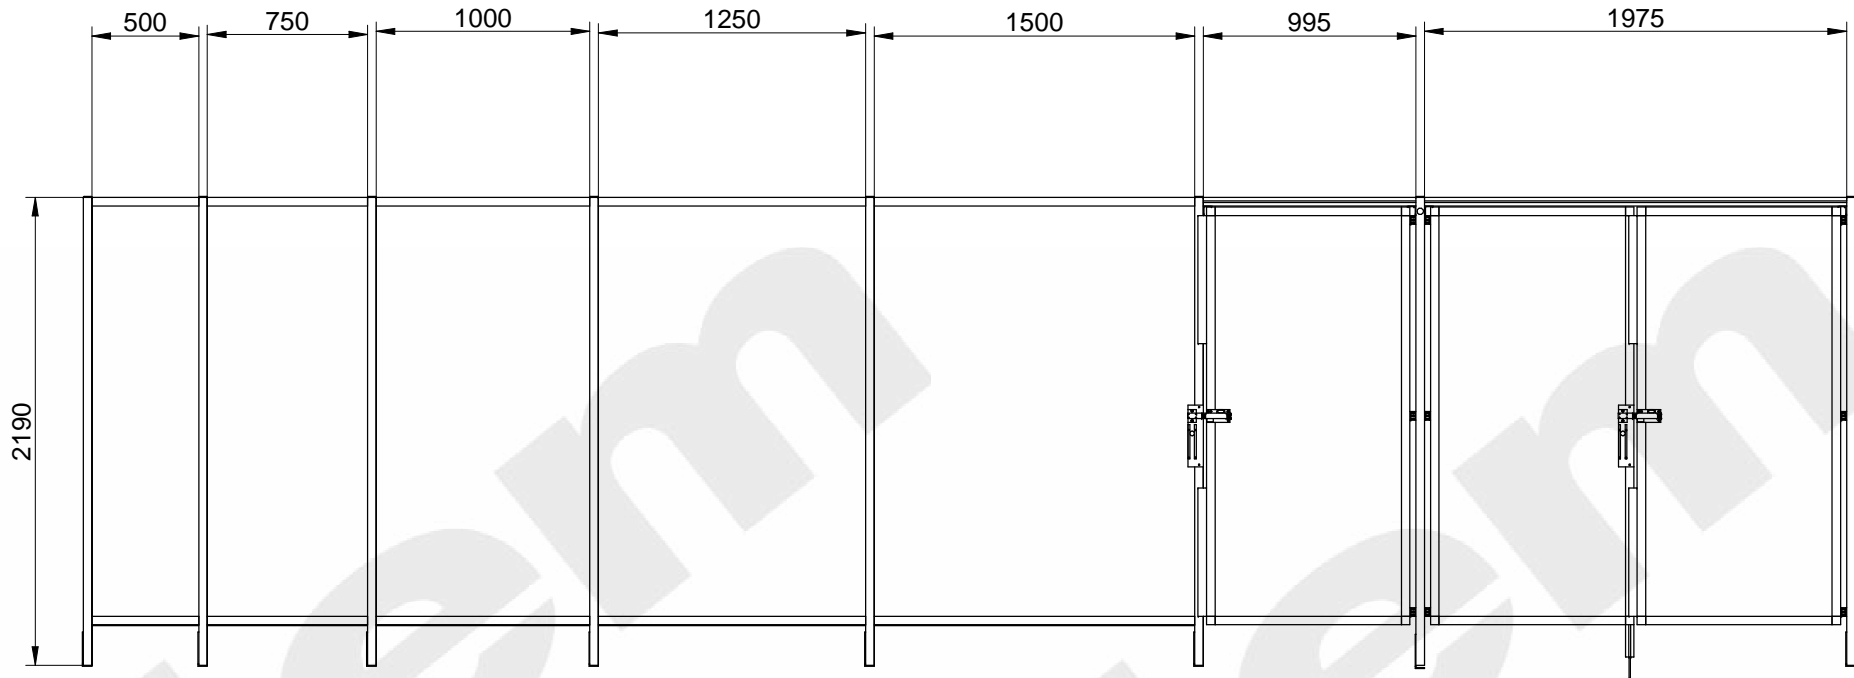

<b>item</b> Didaktik	2012 Tag Name Bearb. 19.12 cthiel		Bezeichnung: KL-Nr.: AN-Nr.: Kunde:	Blatt2 Blatt 2 von 3
	G:\Produktmarketing Digitale Medien\Projekte\Anwendungsbeispiele\EX-Struktur\			

Massstab: 1:20

Allgemeintoleranz DIN ISO 2768 -mK  
 Schutzvermerk DIN ISO 16016 beachten


2012 Tag Name  
 Bearb. 19.12 cthiel

Bezeichnung:  
 KL-Nr.:  
 AN-Nr.:  
 Kunde:

Blatt2  
 Blatt 2  
 von 3

G:\Produktmarketing Digitale Medien\Projekte\Anwendungsbeispiele\EX-Struktur\

Pos.	Menge	Artikel-Nr.	Artikelbezeichnung	Länge	Breite
10	7	0048044	Klemmprofil 8 80x40-180° leicht	2190	
20	8	0002602	Abdeckkappe 8 80x40		
30	8	0049247	Stellfuß 8 240x160		
40	2	0043692	Klemmprofil 8 40x40 E	500	
50	20	0048628	Winkel V 8 40 Zn		
60	2	0043692	Klemmprofil 8 40x40 E	750	
70	2	0043692	Klemmprofil 8 40x40 E	1000	
80	2	0043692	Klemmprofil 8 40x40 E	1250	
90	2	0043692	Klemmprofil 8 40x40 E	1500	
100	1	0048350	Polycarbonat 4mm, klar	1964,00	532,00
110	1	0048350	Polycarbonat 4mm, klar	1964,00	782,00
120	1	0048350	Polycarbonat 4mm, klar	1964,00	1032,00
130	1	0048350	Polycarbonat 4mm, klar	1964,00	1282,00
140	1	0048350	Polycarbonat 4mm, klar	1964,00	1532,00
150	6	0043692	Klemmprofil 8 40x40 E	1875	
160	6	0043692	Klemmprofil 8 40x40 E	872	
170*	3	0048350	Polycarbonat 4mm, klar	1915,00	912,00
180	12	0044476	Klemmprofil-Verbinder 8 40x40 E		
190	9	0019636	Scharnier 8 40 Zn		
390	4	7000130	Profil M W40x40x4 E	600	
400	1	0002633	Profil 8 40x40 leicht	995	
410	5	0019687	Winkel 8 40		
420*	4	0035017	Befestigungssatz 8 für Winkel - Lasche 8 40		
430	1	0060775	Profil 8 80x40 1N leicht	2190	
440	1	0002633	Profil 8 40x40 leicht	1975	
450	1	0041637	Anschlagpuffer M8 D30x30		
460	1	0002633	Profil 8 40x40 leicht	500	

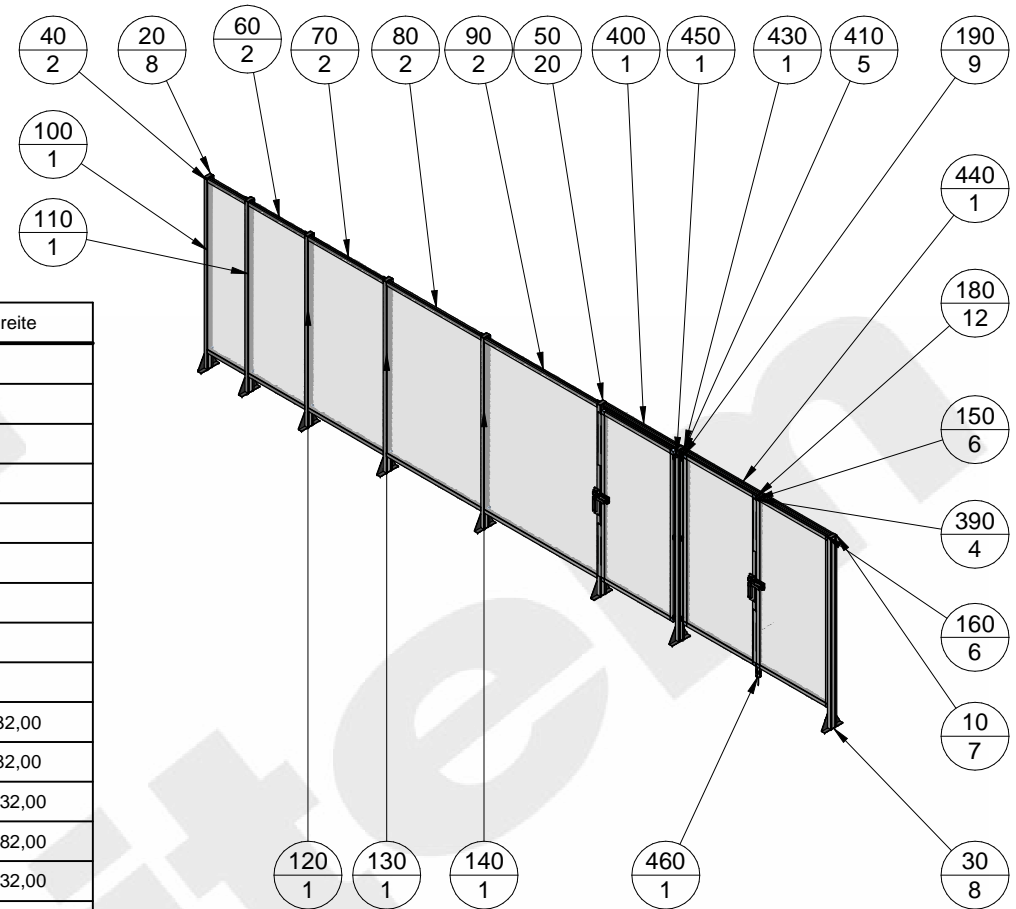

<b>item</b> Didaktik	Allgemeintoleranz DIN ISO 2768 -mK		Bezeichnung:	Blatt3
	Schutzvermerk DIN ISO 16016 beachten			
2012	Tag	Name	AN-Nr.:	
Bearb.	19.12	cthiel	Kunde:	
G:\Produktmarketing Digitale Medien\Projekte\Anwendungsbeispiele\EX-Struktur\				